



Port Modell	Ecolid 3-delad Vikport	Porten är inåtgående Porten tillverkas med släplist
Dagmått, Bredd	3000mm	Ej gångdörr
Dagmått, Höjd	3000mm	Sektion 3 görs som gångdörr
Vattentäthet	KLASS 3	
Lufttäthet	KLASS 4	
Vindlast	KLASS 5	
U-värde	1,71	

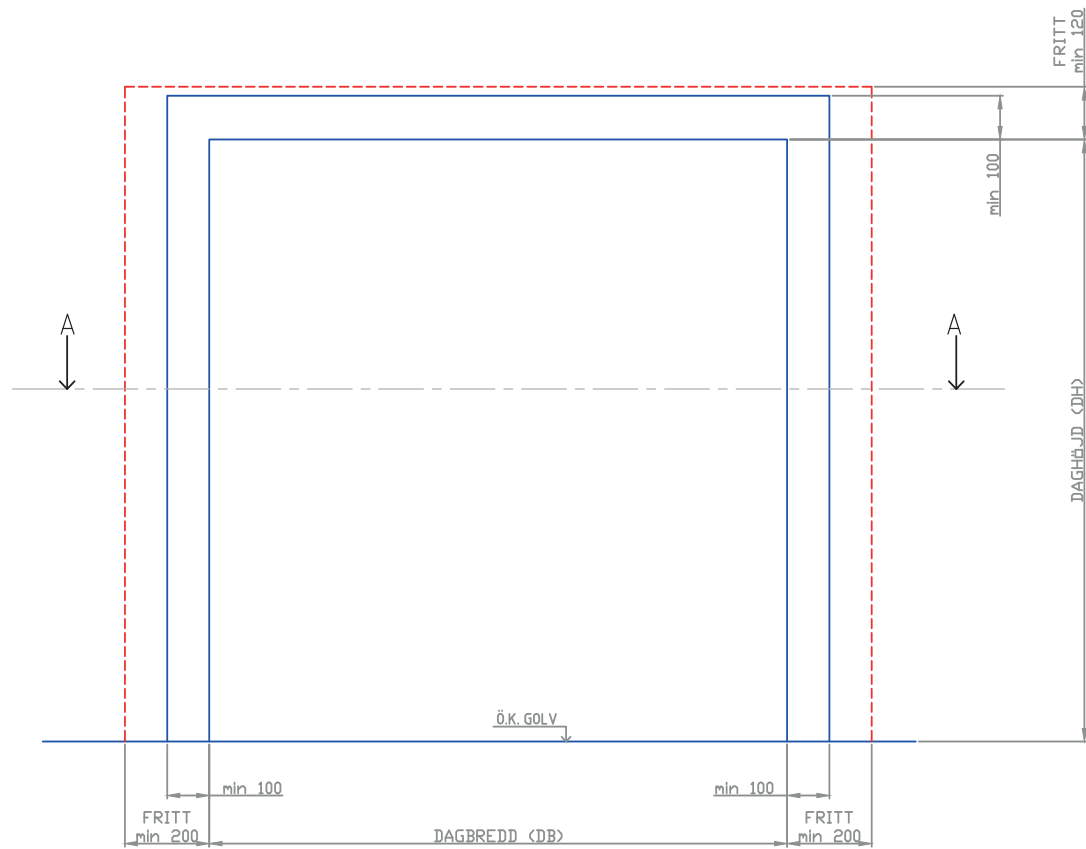

VY FRÅN UPPSÄTTNINGSSIDAN

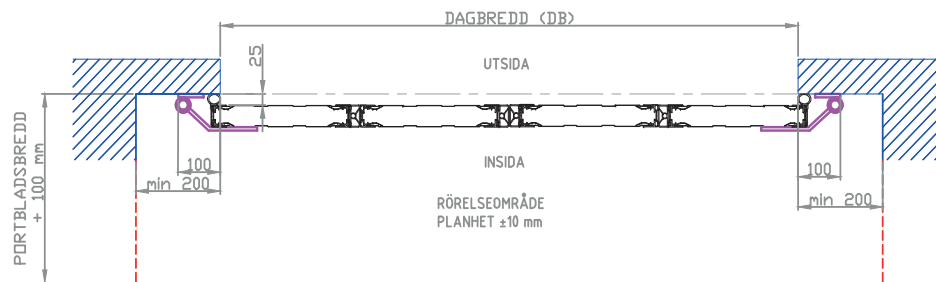

A-A HORIZONTALSEKTION

ORDERNUMMER:
DAGBREDD (DB) =
DAGHÖJD (DH) =
INFÄSTNING:

LAGER
3000 mm
3000 mm
.....

FÖRESKRIFTER:
PORTOMFATTNINGENS DELAR SKA VARA PLANA
OCH I LIV MED VARANDRA SAMT VARA VÄL
FÖRANKRADE I VÄGG

MATERIAL I PORTOMFATTNING SE SID 2

MAX AVVIKELSE HÖJD OCH BREDDMÅTT ± 10 mm
MAX AVVIKELSE DIAGONALMÅTT ± 15 mm


VID UTBYTE SKALL OMFATTNINGEN VARA FRI
FRÅN GAMLA PORTDETALJER

VID FELAKTIG PORTOMFATTNING SOM ORSAKAR
BOMKÖRNING DEBITERAS EN FAST KOSTNAD OM
3000 kr UTÖVER MONTAGEKOSTNAD


NR	ANT	ÄNDRINGEN AVSER	DATUM	SIGN
REVIDERAD AV:			ERSÄTTER:	ERSATT AV:
ART.BENÄMNING ECOLID INÄTGÅENDE MANUELL sid 1				
UPPDRAG NR		RITAD AV	GRANSKAD AV	HANDLÄGGARE
		KA		
DATUM 160414		ANSVARIG		
SKALA 1:16	ART.NUMMER —		NR	




INDUSTRIGATAN 3
534 92 TRÄVAD
TEL 0512-295 90
FAX 0512-200 30

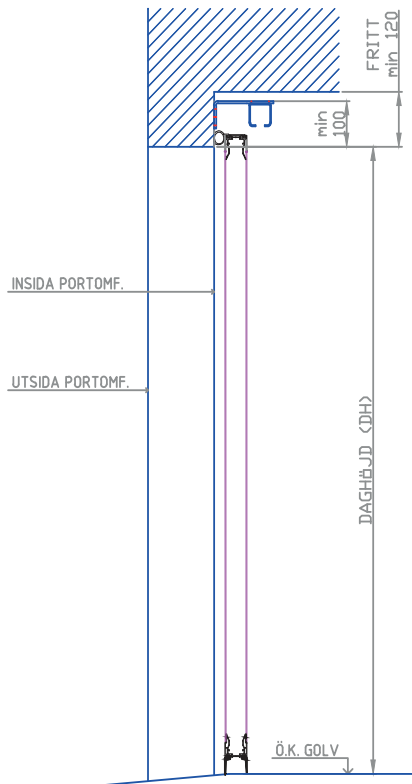

VERTIKALSEKTION

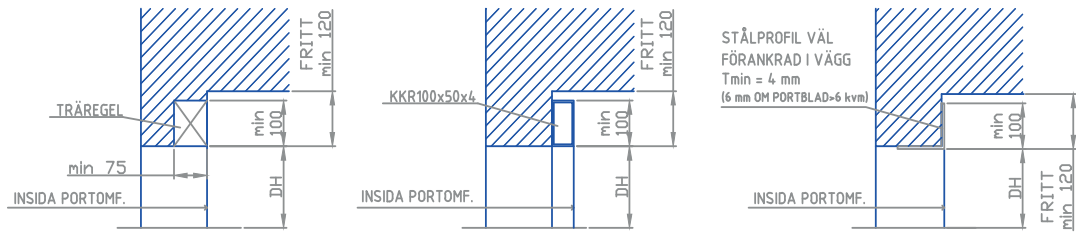


ALT. ÖVERLIGGARE

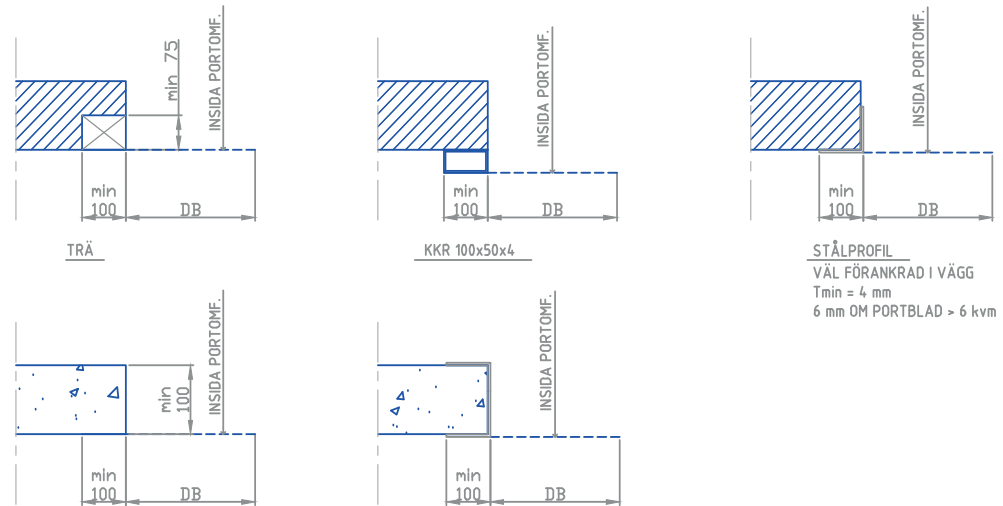


BETONG

LÄTTBETONG/SANDWICHPANEL
U-PROFIL Tmin = 4 mm
6 mm OM PORTBLAD > 6 kvm

ALT. STÅNDARE

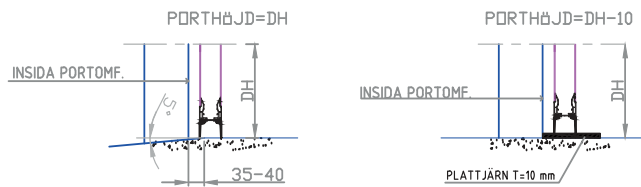

TÄTNING MOT GOLV

NR	ANT	ÄNDRINGEN AVSER	DATUM	SIGN
REVIDERAD AV:			ERSÄTTER:	ERSÄTT AV:
ART.BENÄMNING: ECOLID INÅTGÄENDE MANUELL sid 2				
		INDUSTRIGATAN 3 534 92 TRÄVAD TEL 0512-295 90 FAX 0512-200 30		
		UPPDRAG NR	RITAD AV	GRANSKAD AV
DATUM 160414		ANSVARIG		
SKALA 1:16	ART.NUMMER -		NR	